

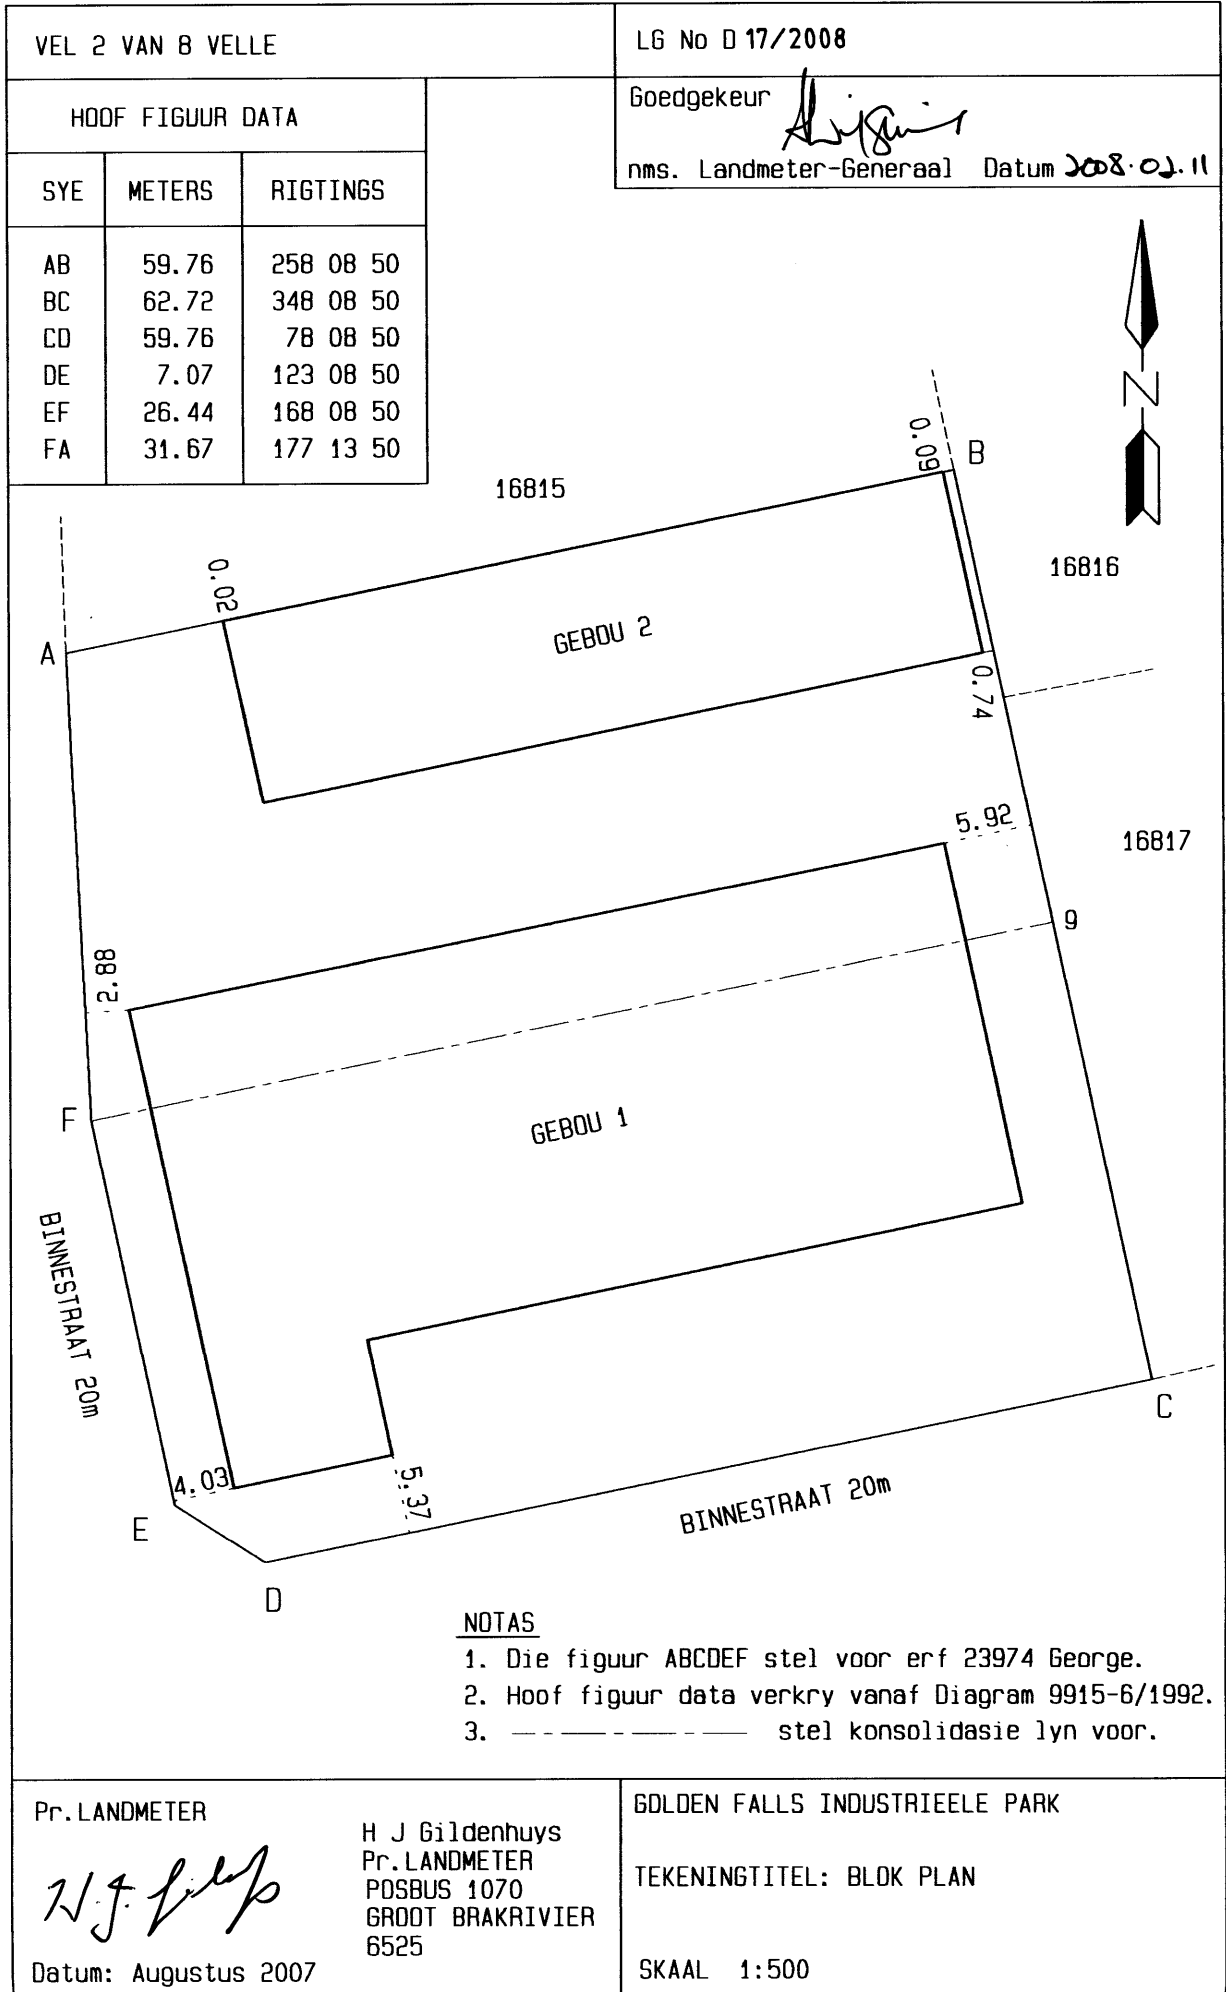


DEELPLAN No. 55 680/2008	VEL 1 VAN 8 VELLE	LG No D17/2008
Geregistreer te Kaapstad Registrateur van Aktes Datum 30.09.2008		Goedgekeur  2008.09.11 nms. Landmeter-Generaal Datum
NAAM VAN SKEMA: GOLDEN FALLS INDUSTRIEËLE PARK		
BESKRYWING VAN GROND VOLGENS KAART: ERF 23974 GEORGE Groot: 3971 Vierkante meter Geleë in die Munisipaliteit George Administratiewe Distrik George Provinsie Wes-Kaap		
KAART: LG No. 5914/2006		
NAAM VAN PLAASLIKE BESTUUR: GEORGE MUNISIPALITEIT		
BESKRYWING VAN GEBOUE: TWEE GEBOUE NAAMLIK: a) Gebou 1 : Bestaande uit Gedeelte 1 tot Gedeelte 12 en Gedeelte 19 en Gedeelte 20. b) Gebou 2 : Bestaande uit Gedeelte 13 tot Gedeelte 18.		
CAVEAT : Geen		
UITSLUITLIKE GEBRUIKSGBIEDE: GEEN		
OORSKRYDING OP DIE GROND: GEEN		
SERTIFIKATE: (a) Ek Hans Jacob Gildenhuys, sertifiseer hiermee dat ek velle 1 tot en met 8 van hierdie deelplan opgestel het volgens opmeting in ooreenstemming met die Wet op Deeltitels, 1986, en die Regulasies daarkragtens uitgevaardig. Datum: Augustus 2007 Registrasienommer PLS 1133-D		
Geteken 		H J Gildenhuys Pr. LANDMETER POSBUS 1070 GRODT BRAKRIVIER 6525
MEETSTUKKE No. E53/2008	KOMPILASIES: BLSX-3451 (M4458)	ALG. PLAN

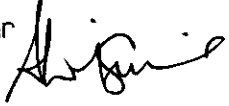

Pr. LANDMETER

H. J. Gildehuys

Datum: Augustus 2007


H J Gildehuys
Pr. LANDMETER
POSBUS 1070
GROOT BRAKRIVIER
6525

GOLDEN FALLS INDUSTRIEELE PARK


TEKENINGTITEL: BLOK PLAN

SKAAL 1:500

Goedgekeur

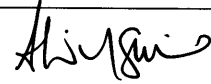

nms. Landmeter-Generaal Datum 2008.02.11

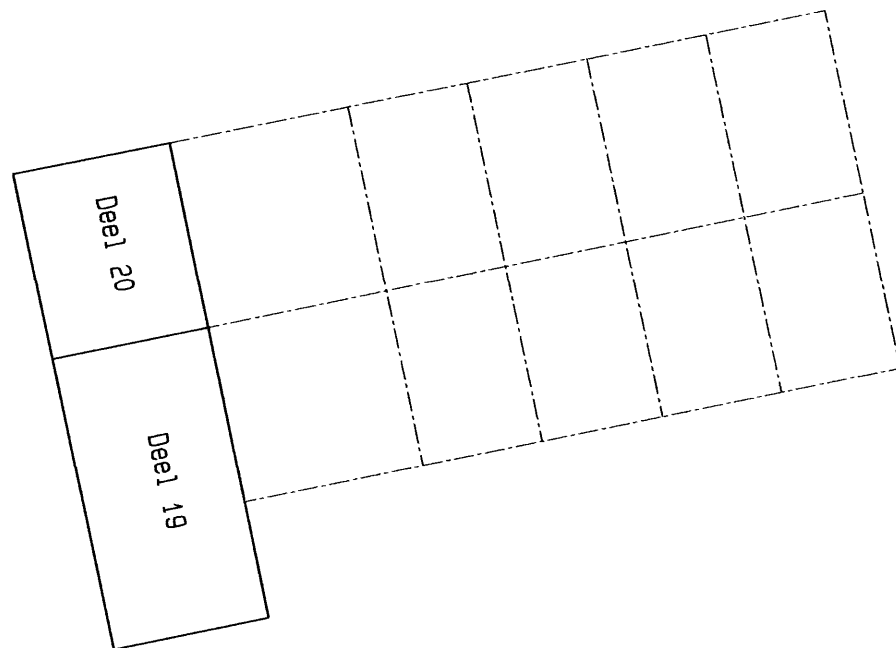

NOTAS:

1. Vir Deelnemings Skema sien vel 8.
2. ----- Stel voor gebou 1 op grond vloer vlak

Pr. LANDMETER



Datum: Augustus 2007

H J Gildenhuys
Pr. LANDMETER
POSBUS 1070
GROOT BRAKRIVIER
6525

GOLDEN FALLS INDUSTRIEEL PARK

TEKENINGTITEL:


GEBOU 1: LAER GROND VLDER PLAN

SKAAL 1:500


VEL 4 VAN 8 VELLE

LG No D 17/2008

Goedgekeur

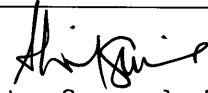

nms. Landmeter-Generaal Datum 2008.02.11

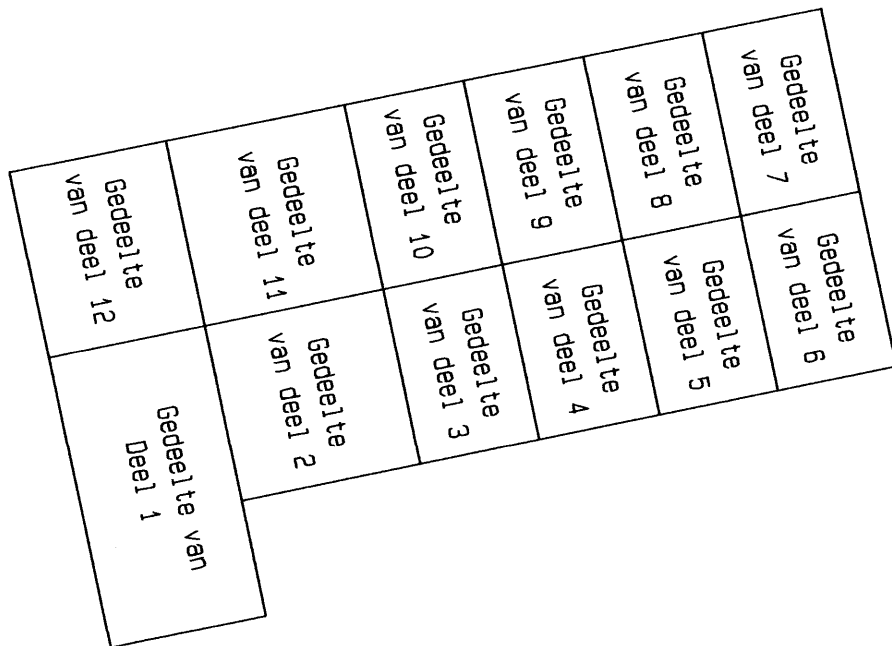

NOTAS:

1. Vir Deelnemings Skema sien vel 8.
2. Vir ander gedeeltes van Dele 1 tot 12 sien Vel 5.

Pr. LANDMETER



Datum: Augustus 2007


H J Gildenhuys
Pr. LANDMETER
POSBUS 1070
GROOT BRAKRIVIER
6525

GOLDEN FALLS INDUSTRIEELE PARK


TEKENINGTITEL:
GEBOU 1: GROND VLOER PLAN

SKAAL 1:500

Goedgekeur

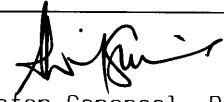

nms. Landmeter-Generaal Datum 2008.02.11

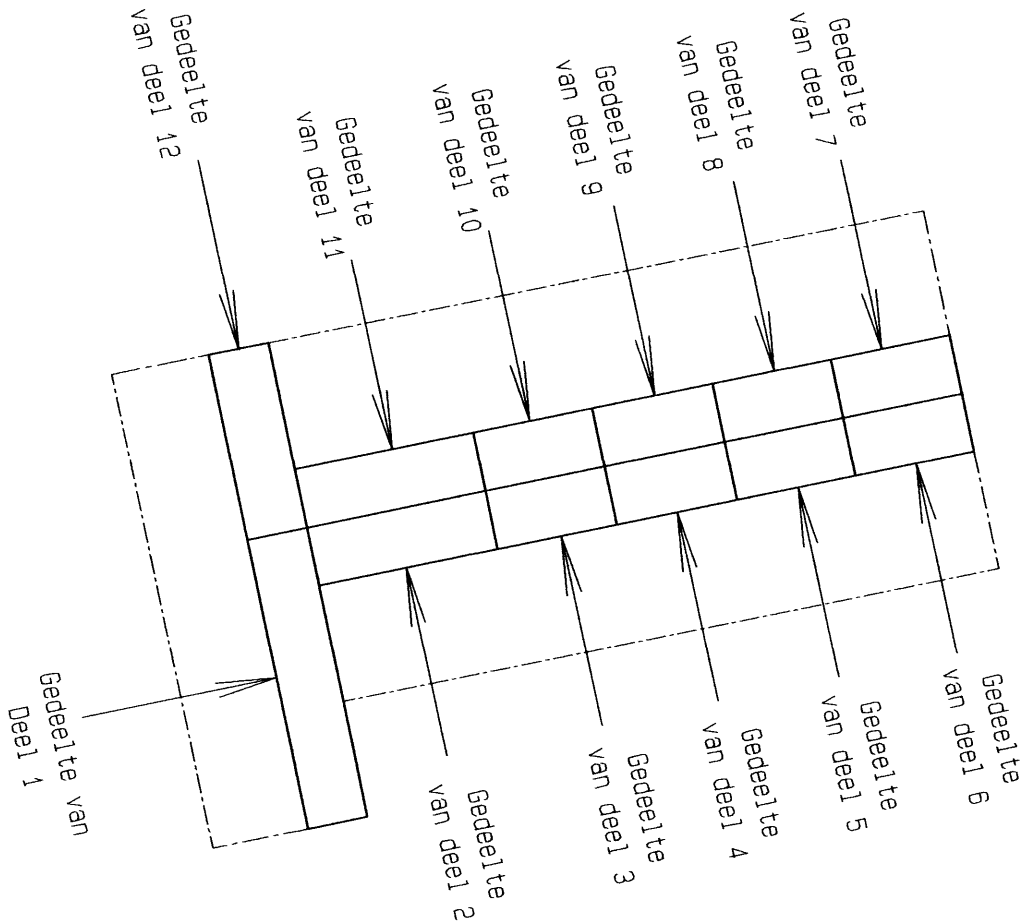

NOTAS:

1. Vir Deelnemings Skema sien vel 8.
2. ———— Stel voor gebou 1 op grond vloer vlak
3. Vir ander gedeeltes van Dele 1 tot 12 sien Vel 4.

Pr. LANDMETER



Datum: Augustus 2007

H J Gildenhuys
Pr. LANDMETER
POSBUS 1070
GROOT BRAKRIVIER
6525

GOLDEN FALLS INDUSTRIEELLE PARK


TEKENINGTITEL:
GEBOU 1: EERSTE VLOER PLAN

SKAAL 1:500



VEL 6 VAN 8 VELLE

LG No D 17/2008

Goedgekeur

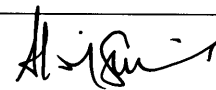

nms. Landmeter-Generaal Datum 2008.02.11

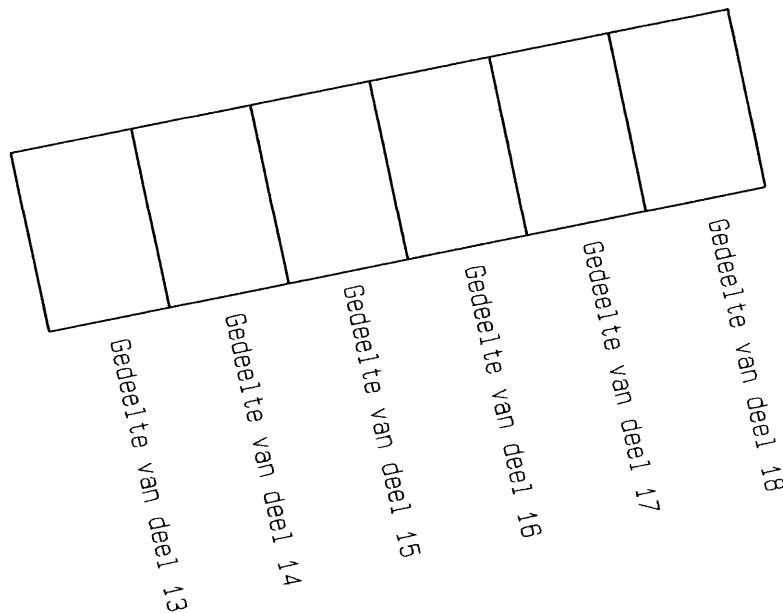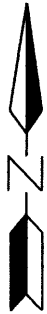

NOTAS:

1. Vir Deelnemings Skema sien vel 8.
2. Vir ander gedeeltes van Dele 13 tot 18 sien vel 7.

Pr.LANDMETER



Datum: Augustus 2007

H J Gildenhuis
Pr.LANDMETER
POSBUS 1070
GROOT BRAKRIVIER
6525


GOLDEN FALLS INDUSTRIEEL PARK

TEKENINGTITEL:
GEBOU 2: GROND VLOER PLAN

SKAAL 1:500

Goedgekeur

nms. Landmeter-Generaal Datum 2008.02.11

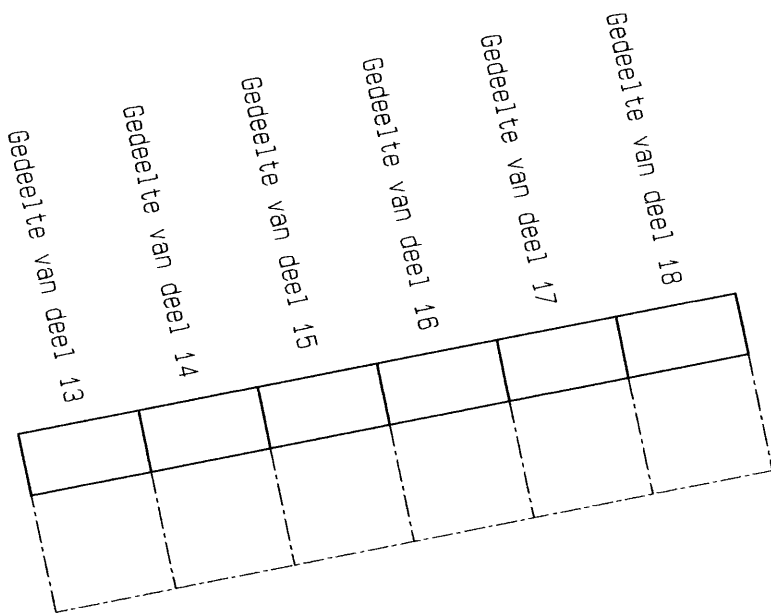

NOTAS:

1. Vir Deelnemings Skema sien vel 8.
2. ----- Stel voor gebou 2 op grond vloer vlak.
3. Vir ander gedeeltes van Dele 13 tot 18 sien vel 6.

Pr. LANDMETER



Datum: Augustus 2007

H J Gildehuys
Pr. LANDMETER
POSBUS 1070
GROOT BRAKRIVIER
6525

GOLDEN FALLS INDUSTRIEELE PARK

TEKENINGTITEL:
GEBOU 2: EERSTE VLOER PLAN

SKAAL 1:500

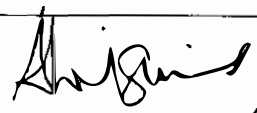VEL 8 VAN 8 VELLE		LG No D 17/2008
		Goedgekeur  nms. Landmeter-Generaal Datum 28.03.11
DEEL NOMMER	AREA (Vierkante meter)	DEELNEMINGS KWOTA (PERSENTASIE)
1	288	9.4893
2	194	6.3921
3	129	4.2504
4	129	4.2504
5	130	4.2834
6	130	4.2834
7	133	4.3822
8	133	4.3822
9	132	4.3493
10	132	4.3493
11	198	6.5239
12	179	5.8979
13	133	4.3822
14	132	4.3492
15	132	4.3492
16	132	4.3492
17	132	4.3492
18	133	4.3822
19	206	6.7875
20	128	4.2175
TOTAAL	3035	100.0000
<p>Pr. LANDMETER</p>  <p>Datum: Augustus 2007</p> <p>H J Gildenhuys Pr. LANDMETER POSBUS 1070 GROOT BRAKRIVIER 6525</p> <p>GOLDEN FALLS INDUSTRIEELE PARK</p> <p>TEKENINGTITEL: DEELNEMINGS KWOTA SKEDULE</p>		