


**ALGEMENE NOTAS**  
 DIE KONTRAKTEUR MOET ALLE MATES, VLAKKE, HOOGTES, ENS. NAAGAAN OP TERREIN ALVORENS HY MET DIE WERK BEGIN.  
 ALLE WERK MOET STRENG VOLGENS DIE NATIONALE BOUREGULASIES SABS 0400, 082-1988 ASOOK DIE PLAASLIKE OORHEDE SE REGULASIES UITGEVOER WORD.  
 WINDSTER EN DEUR KODES VOLGENS WINDSTER EN CAPE CULTURE KATALOGUSSE

**OPPERVLAKTES**

BESTAANDE WONING	± 138,7 vkvm
BESTAANDE GARAGE	± 24,6 vkvm
AANBOUING WONING	± 100,9 vkvm
AANBOUING BUIITEGEBOU	± 51,1 vkvm
VERANDA WONING	± 29,1 vkvm
VERANDA BUIITEGEBOU	± 12,4 vkvm
VERANDA HOUTDEK	± 18,3 vkvm

**ELEKTRESE SIMBOLE**

13	omv. skakelgroep
14	omv. skakel
15	omv. skakel
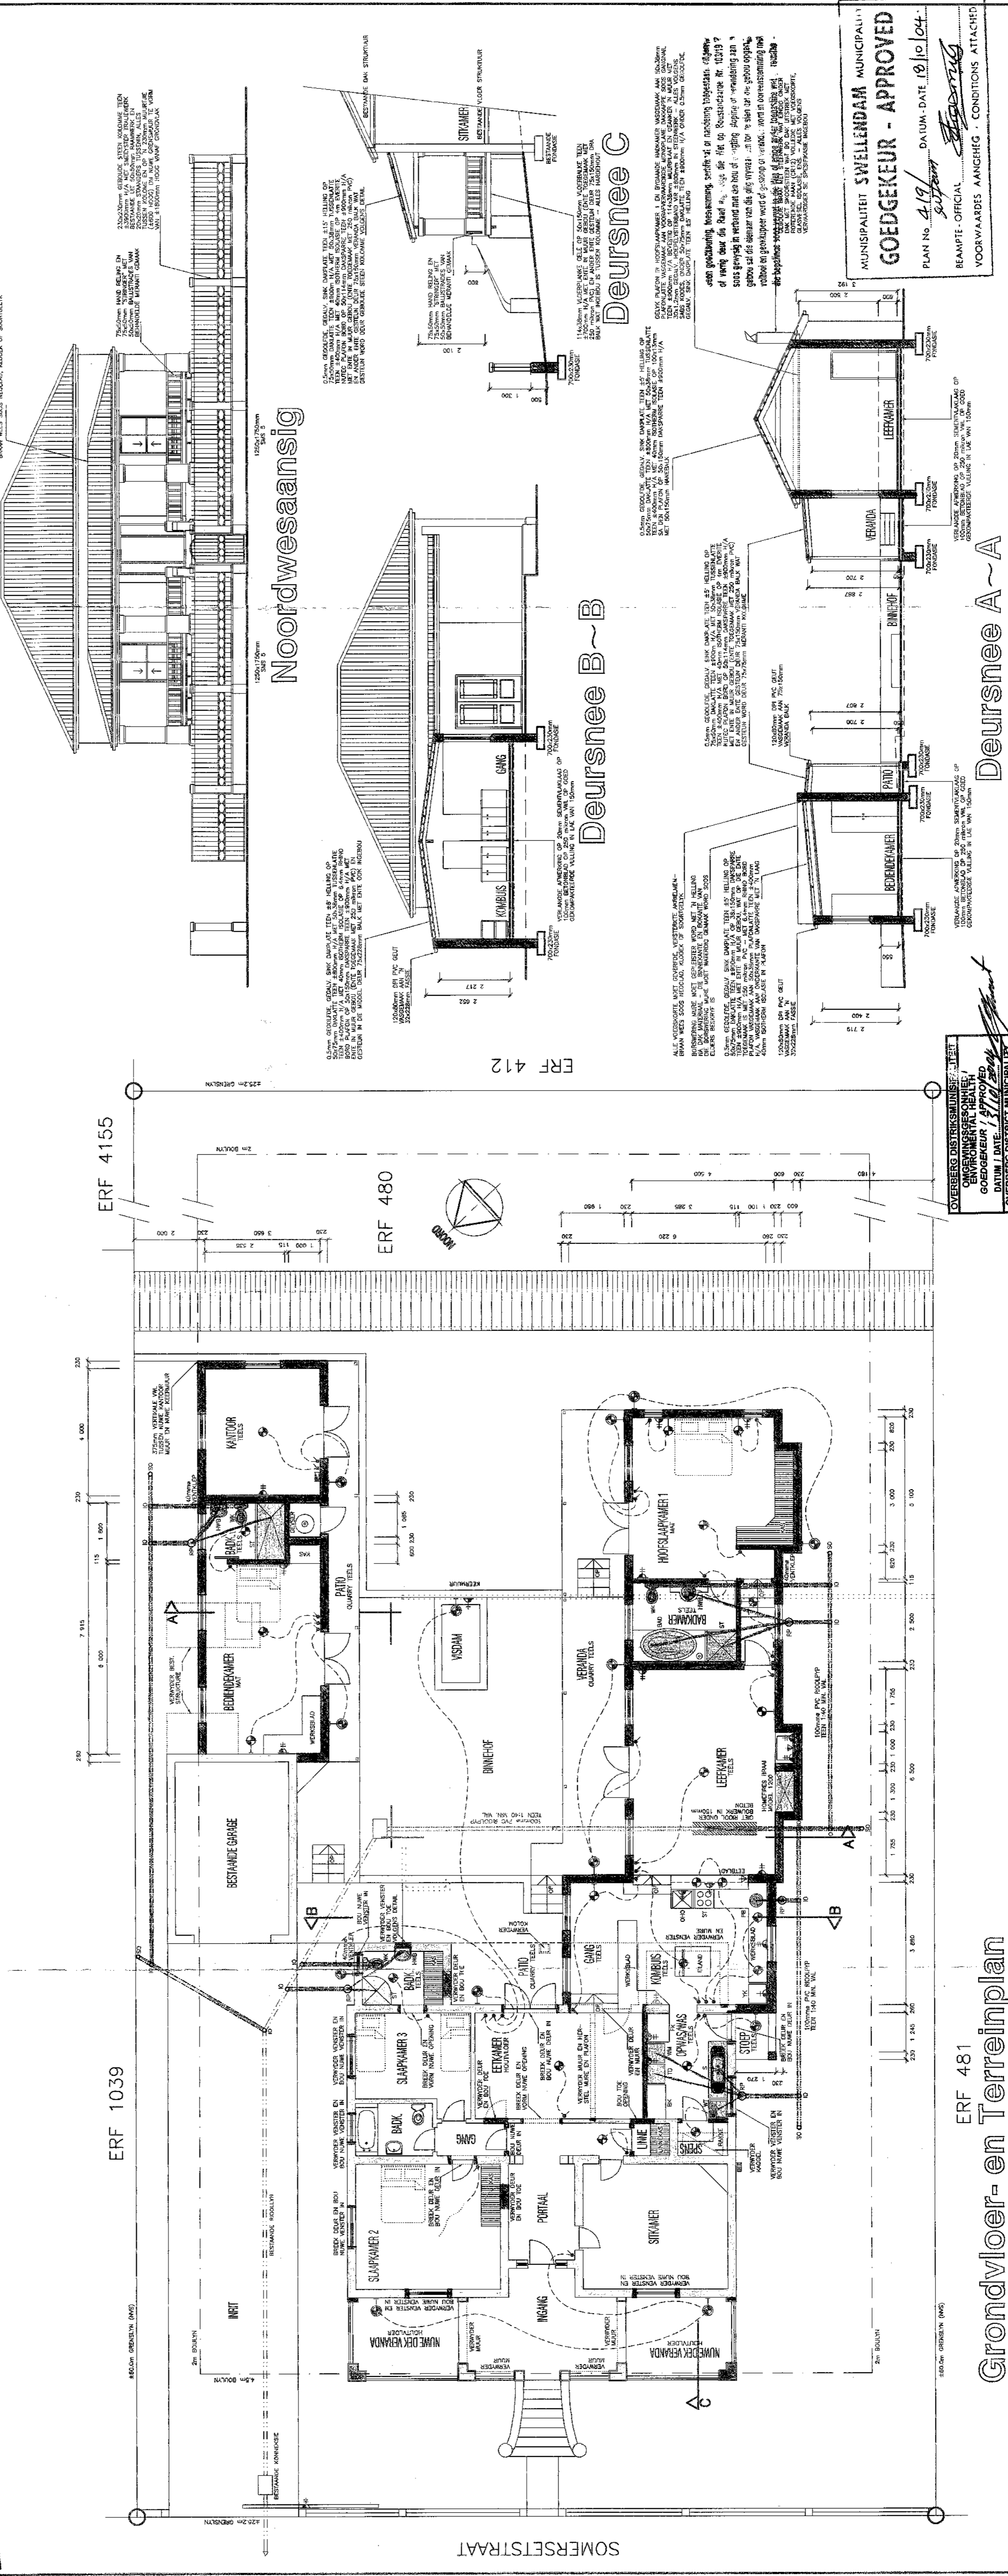

**HUIS FOURIE**

**Grondvloer- en Terreinplan**

VOORGESTELDE PLAN VAN AANBOUING EN VERANDERING TE ERF 480 SOMERSETSTRAAT 12, SWELLENDAM, 6740, VIR MNR. & MEV. FOURIE

ERF 481

ERF 4155

ERF 480

ERF 412

ERF 1039

SOMERSETSTRAAT

DEURSNEE A-A

DEURSNEE B-B

DEURSNEE C

MUNISIPALITEIT SWELLENDAM MUNICIPALITY  
 GOEDGEKEUR - APPROVED  
 BEAMPT. OFFICIAL: [Signature]  
 VOORVAARDES AANGEGHO. CONDITIONS ATTACHED

1:100  
 JUNIE 2004  
 2004-45/2

Finus Olivier BK  
 OORSGRONDIGER  
 WELDRYKERSPRAAT 296, POORIS 211, SWELLENDAM 6740  
 TEL./FAX: 021-911 1200 FAX: 021-911 1200