

**ALGEMENE NOTAS**

DIE KONTRAKTEUR MOET ALLE MATERIE, VLAKKE, HOOGTES, ENS. NAAGAAN OP TERREIN ALVORENS HY MET DIE WERK BEGIN.


ALLE WERK MOET STRENG VOLGENS DIE NATIONALE BOUREGULASIES SABS 0400, 082-1988 ASOOK DIE PLAASLIKE OORHEDE SE REGULASIES UITGEVOER WORD.

WINSERS EN DEUR KOEDS VOLGENS WINSERS EN CAPE CULTURE KATALOGUSSE

**OPPERVLAKTES**

|                       |             |
|-----------------------|-------------|
| BESTAANDE WONING      | ± 138.7 vkm |
| BESTAANDE GARAGE      | ± 24.6 vkm  |
| AANBOUING WONING      | ± 100.9 vkm |
| AANBOUING BUIITEGEBOU | ± 51.1 vkm  |
| VERANDA WONING        | ± 29.1 vkm  |
| VERANDA BUIITEGEBOU   | ± 12.4 vkm  |
| VERANDA HOUTDEK       | ± 18.3 vkm  |

- ELEKTRESE SIMBOLE**
- 13 omg RIGTINGPIL
  - DIENSK, 15 omg KROON
  - STROOP PUNT
  - TY ANTENNEPOOP
  - TELEFOON PUNT
  - PLAFOND
  - MURUS
  - WATERLOEPE MURUS
  - BUSIS
  - LEWINGS SKEKELAR
  - TELEFOON SKEKELAR
  - STROMINGSKABEL
  - DEURSWYK SKEKELAR
  - DEURSWYK SKEKELAR
  - DEURSWYK SKEKELAR

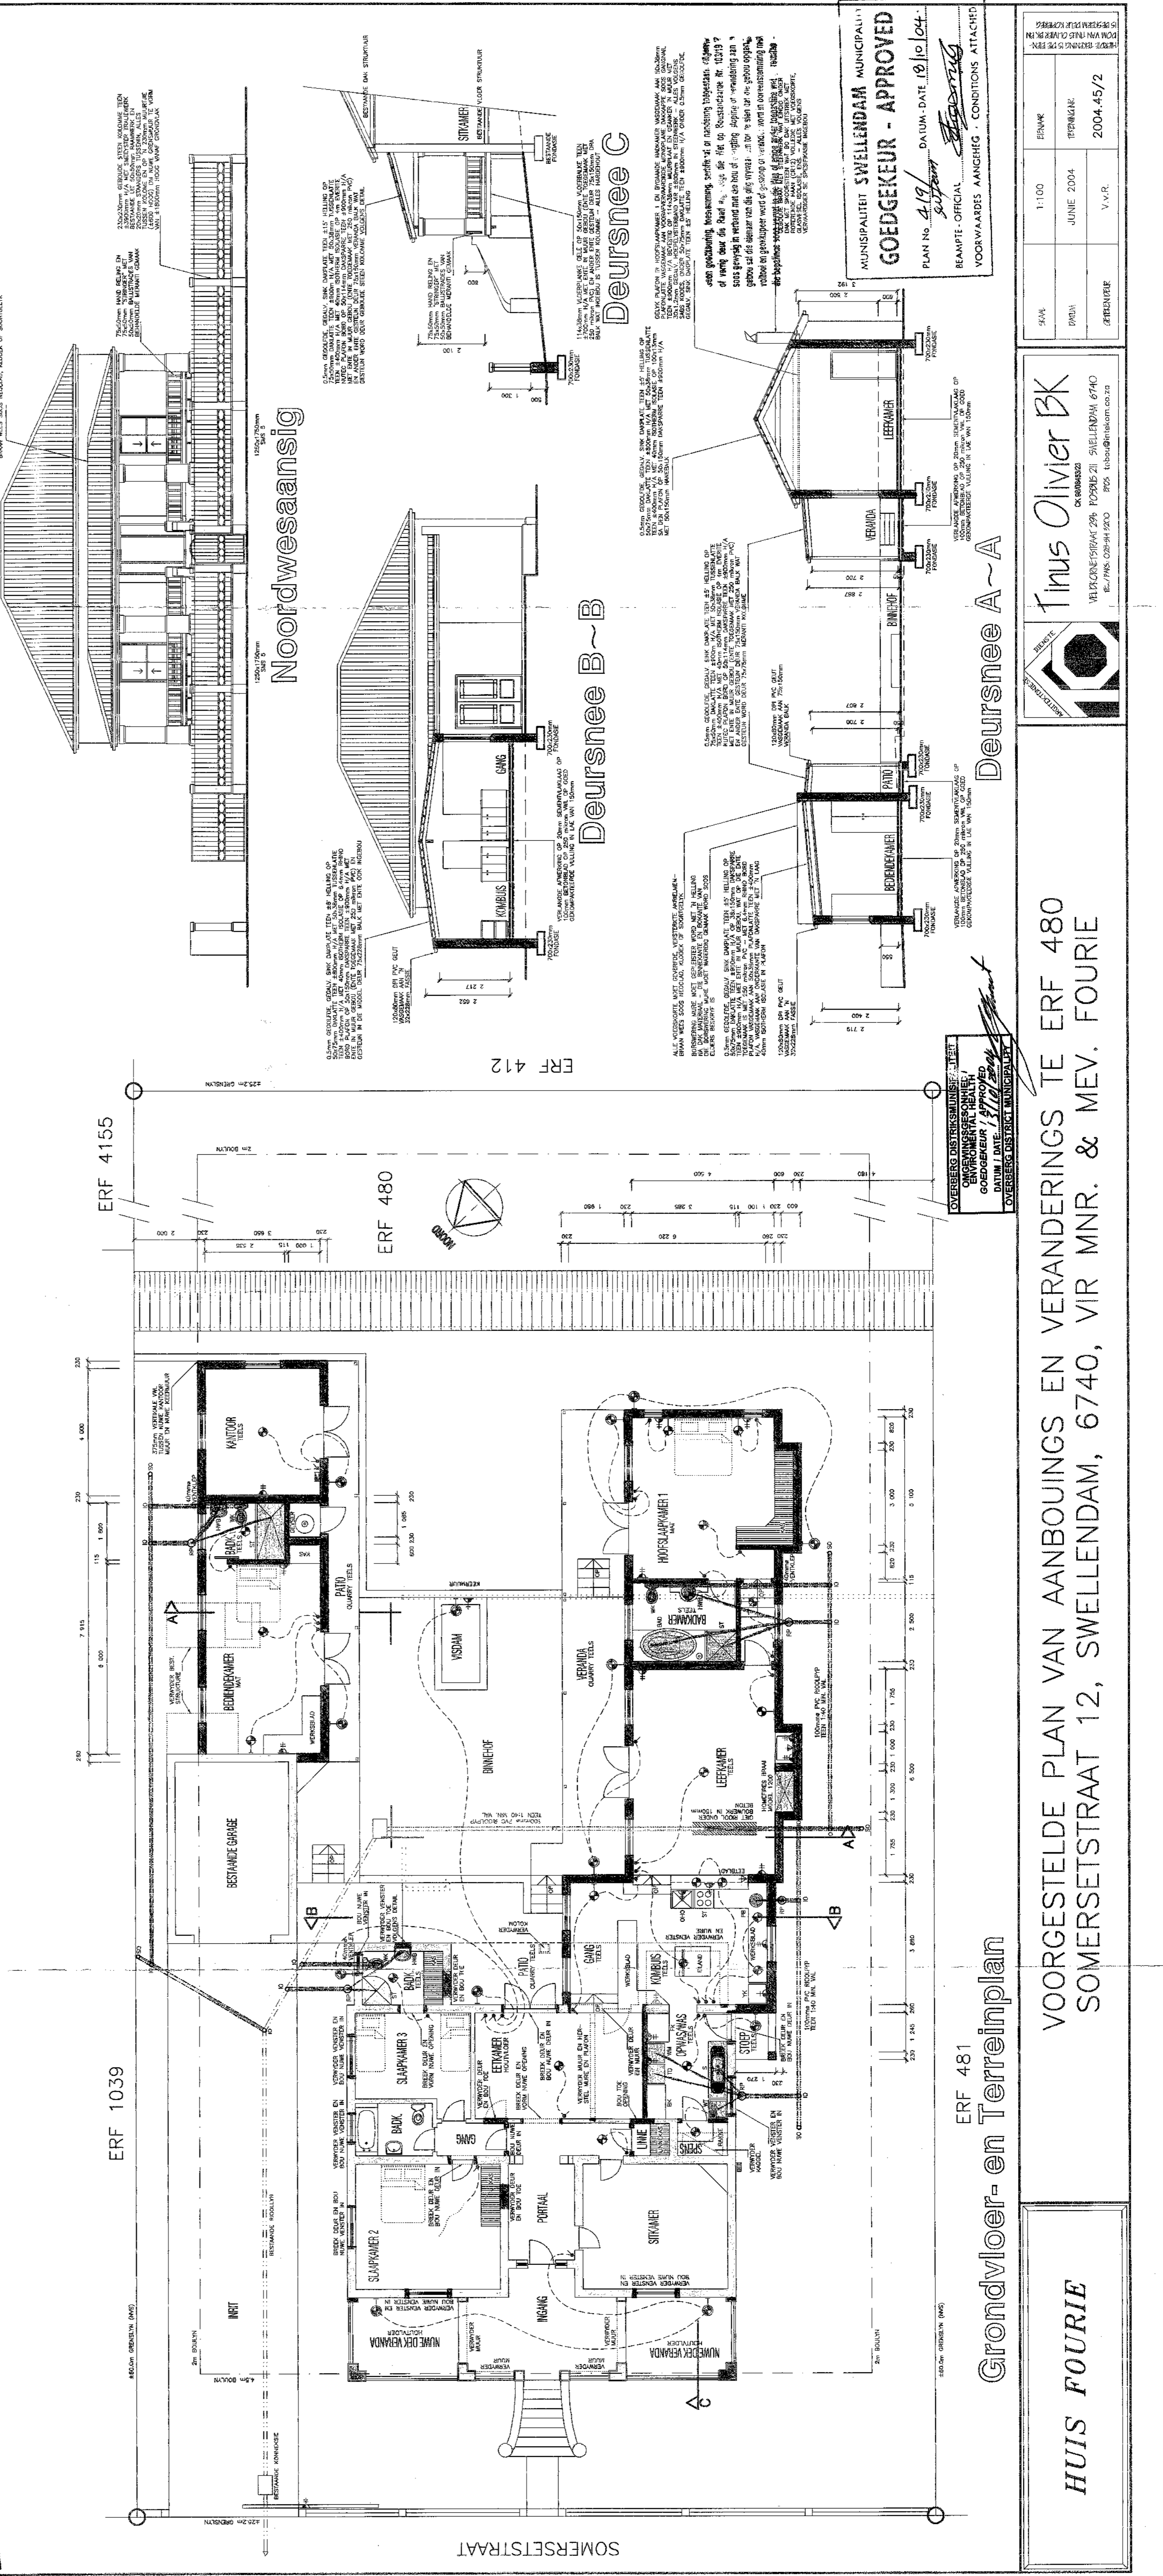

munisipaliteit swelendam municipaliteit  
**GOEDGEKEUR - APPROVED**  
 PLAN NO. 419  
 DAUUM. DATE: 10/06/04  
 BEAMPT. OFFICIAL: [Signature]  
 VOORVAARDES AANGHEIG . CONDITIONS ATTACHED

|             |            |          |           |
|-------------|------------|----------|-----------|
| NUMMER      | 11/00      | ERFNUM   | 11/00     |
| PLAAT       | JUNIE 2004 | PERMISIE |           |
| STADSKOORDE |            | V.V.R.   | 2004-45/2 |

**Finus Oliver BK**  
 OORSTROMING  
 VELOONSERTPRAAT 298, POORDES 211, SWELLENDAM 6740  
 B.L./F.N.S. 021-9112200 3705 klob@finusoliver.com.co.za

**Deursnee A~A**  
 OORSTROMING  
 VERLEENDE TOEGESTANDE WERK TOEGESTANDE  
 OORSTROMING WILKING IN LIE VAN TOEGESTANDE

VOORGESTELDE PLAN VAN AANBOUINGS EN VERANDINGS TE ERF 480  
 SOMERSETSTRAAT 12, SWELLENDAM, 6740, VIR MNR. & MEV. FOURIE

**Grondvloer- en Terreinplan**  
**HUIS FOURIE**