




Noordwes-aansig

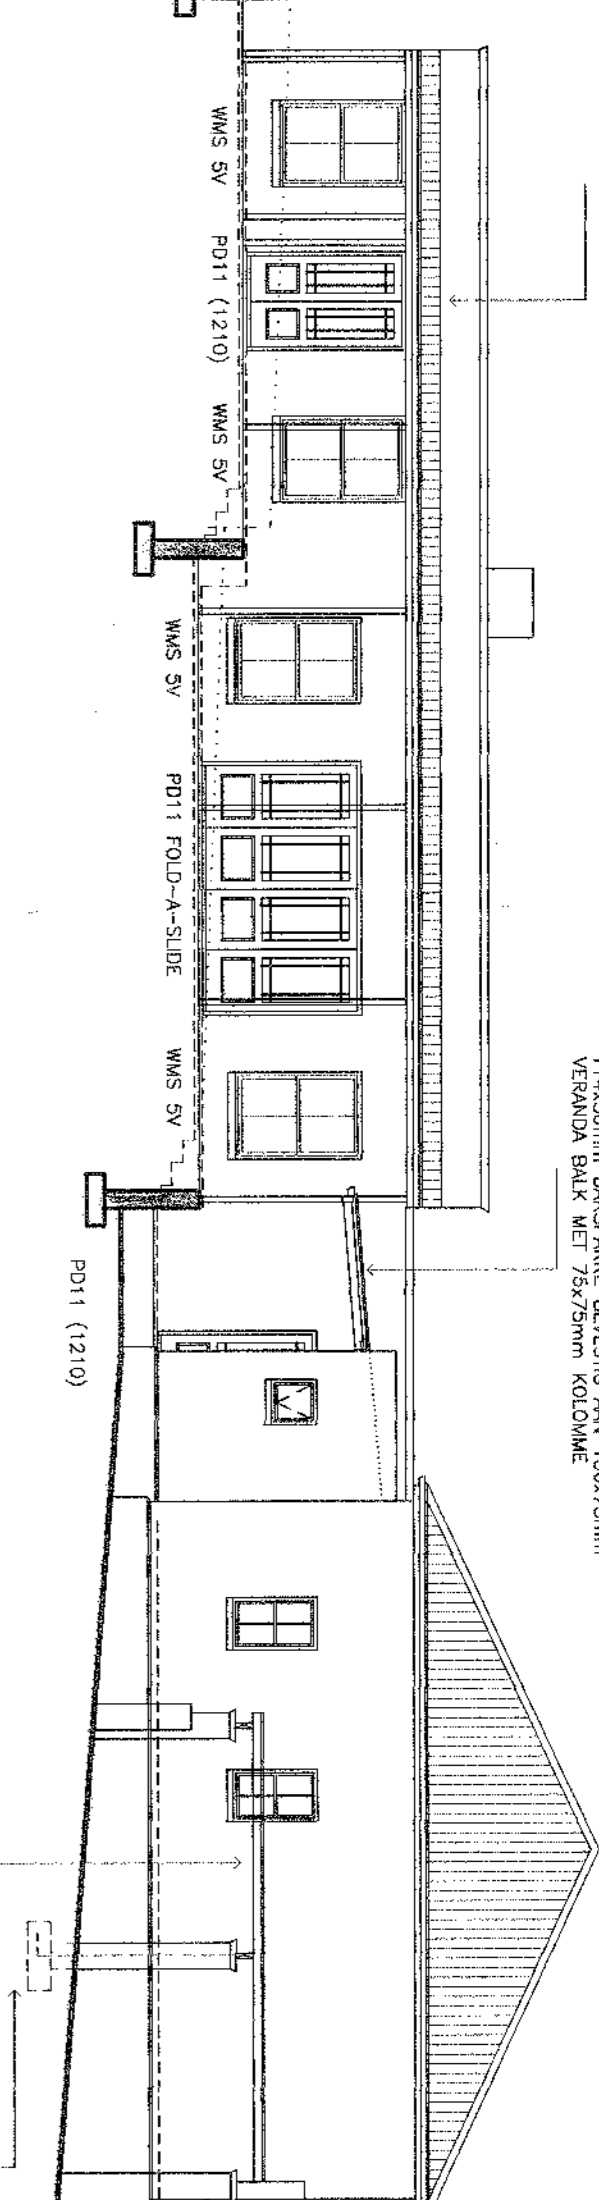

Noordoos-aansig

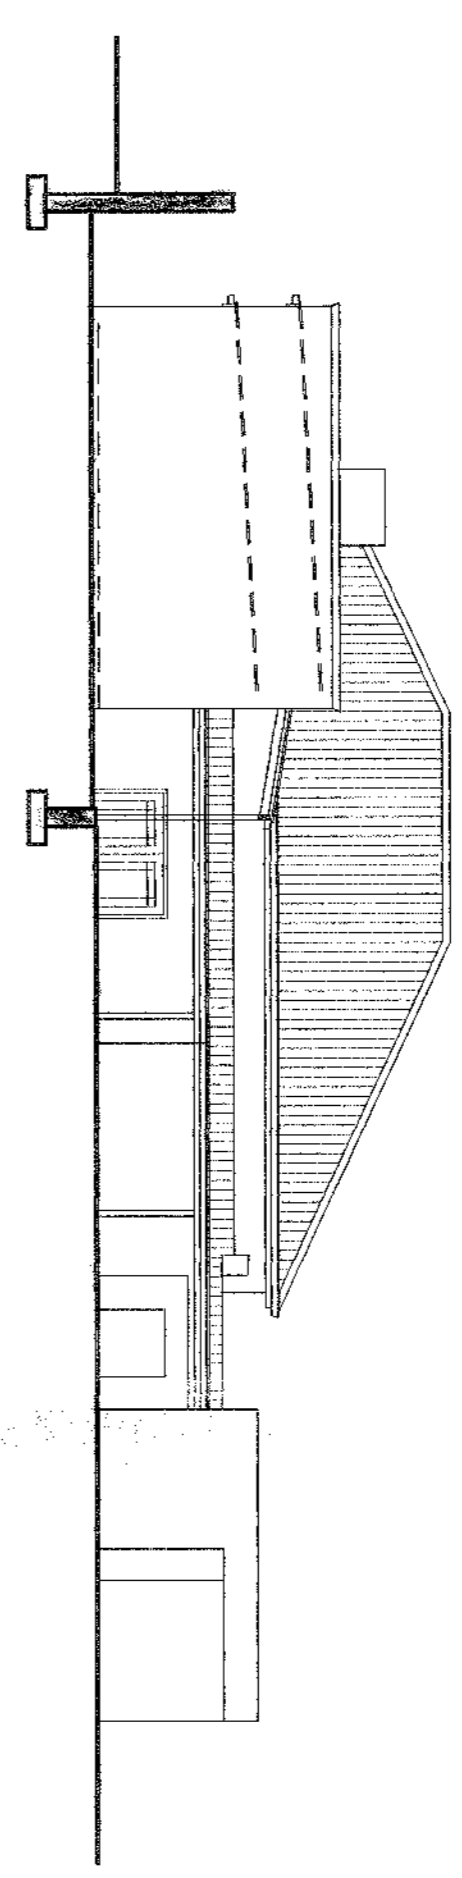

Suidoos-aansig

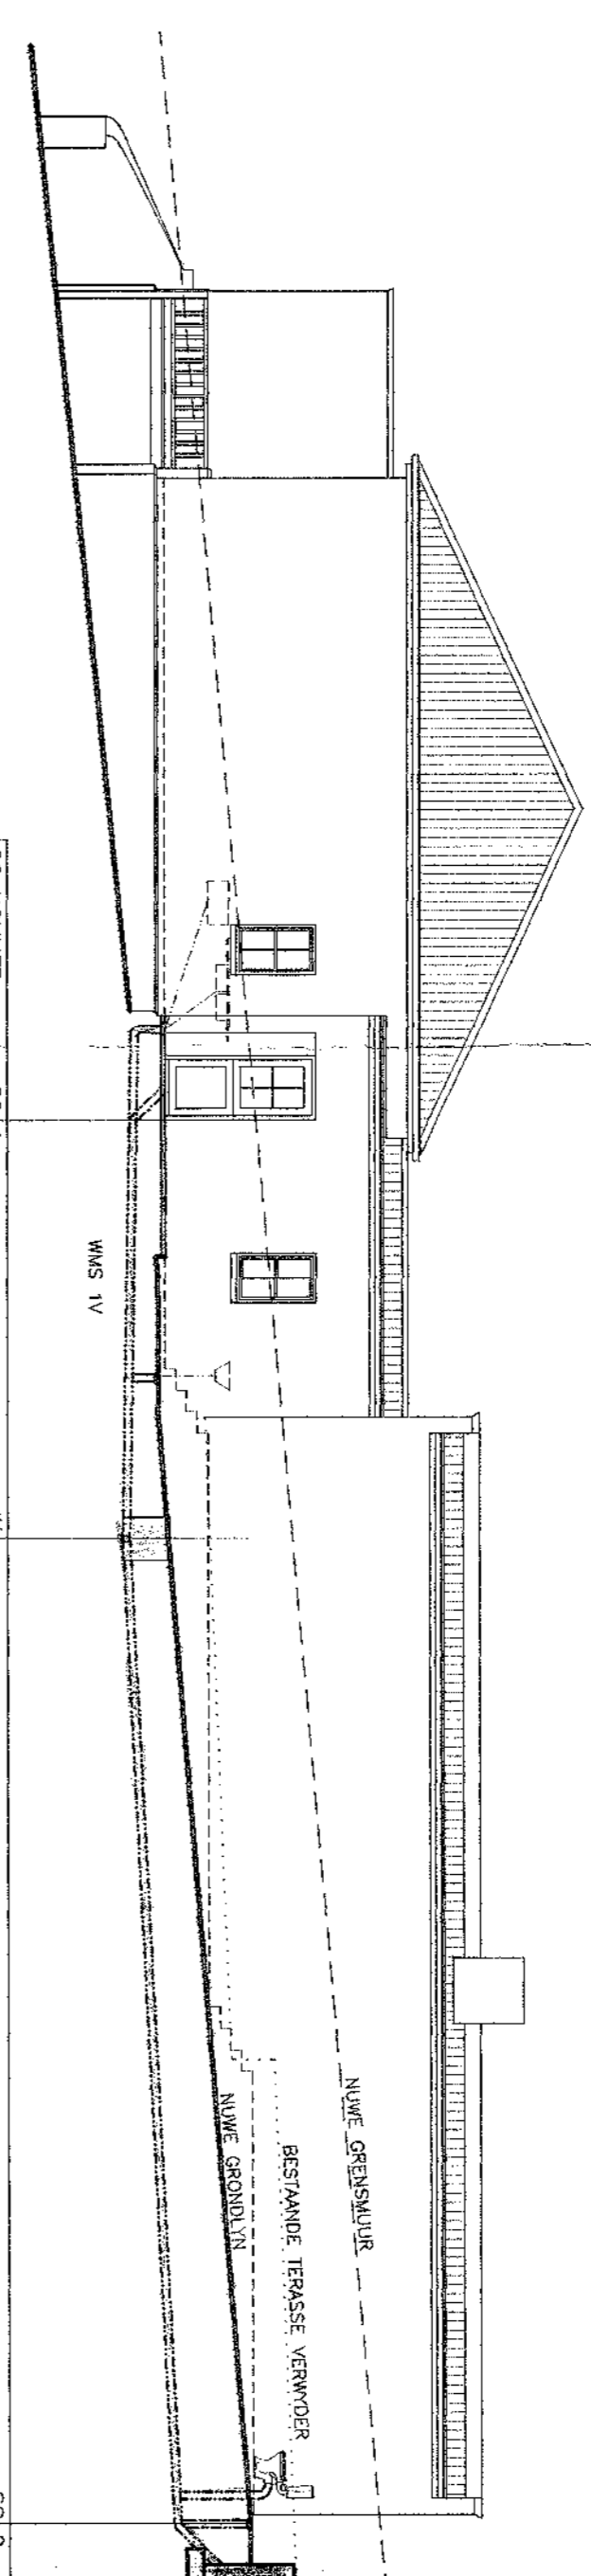

Suidwes-aansig & Dreineringsniet





ALGEMENE NOTAS





OPPERVLAKTES

BESTANDE 180 wkm
NUWE AANBOUING 138 wkm
37 wkm

GOEDGEKEUR - APPROVED
MUNISIPALITEIT SWELLENDAM MUNICIPALITY
PLAN No. 1228
DAUIDER [Signature]
VOORWAARDES AANVAARDING - CONDITIONS ATTACHE


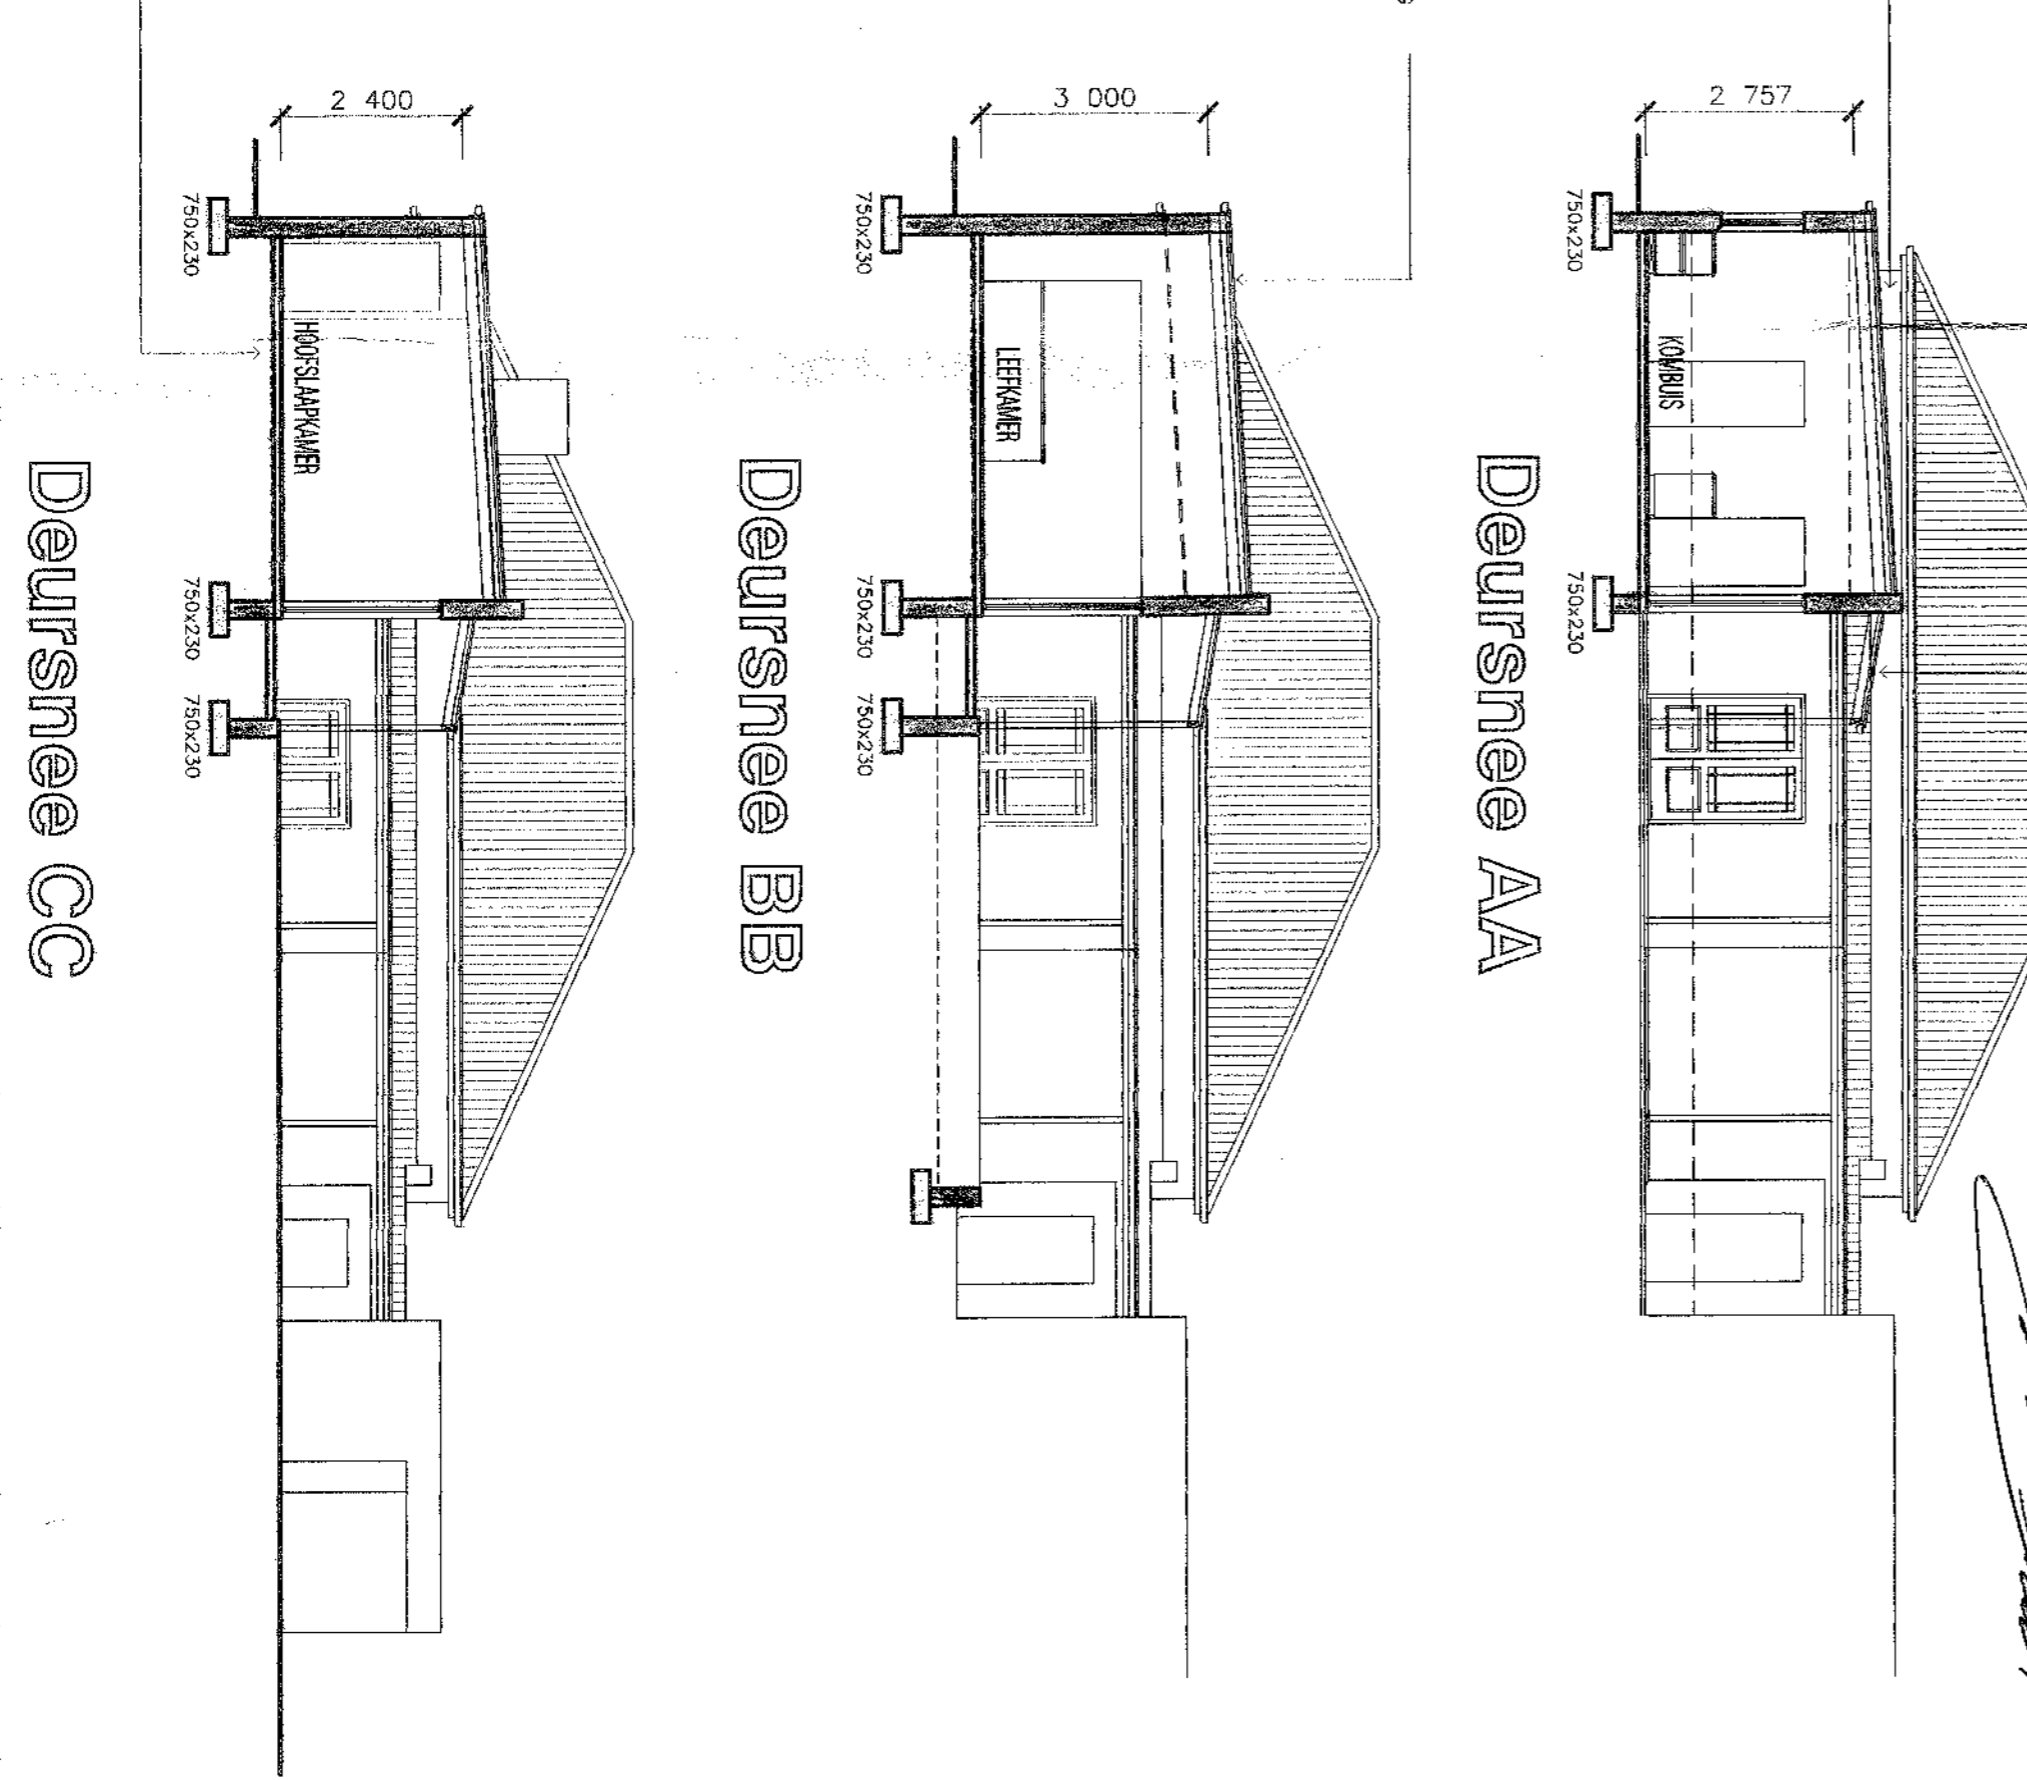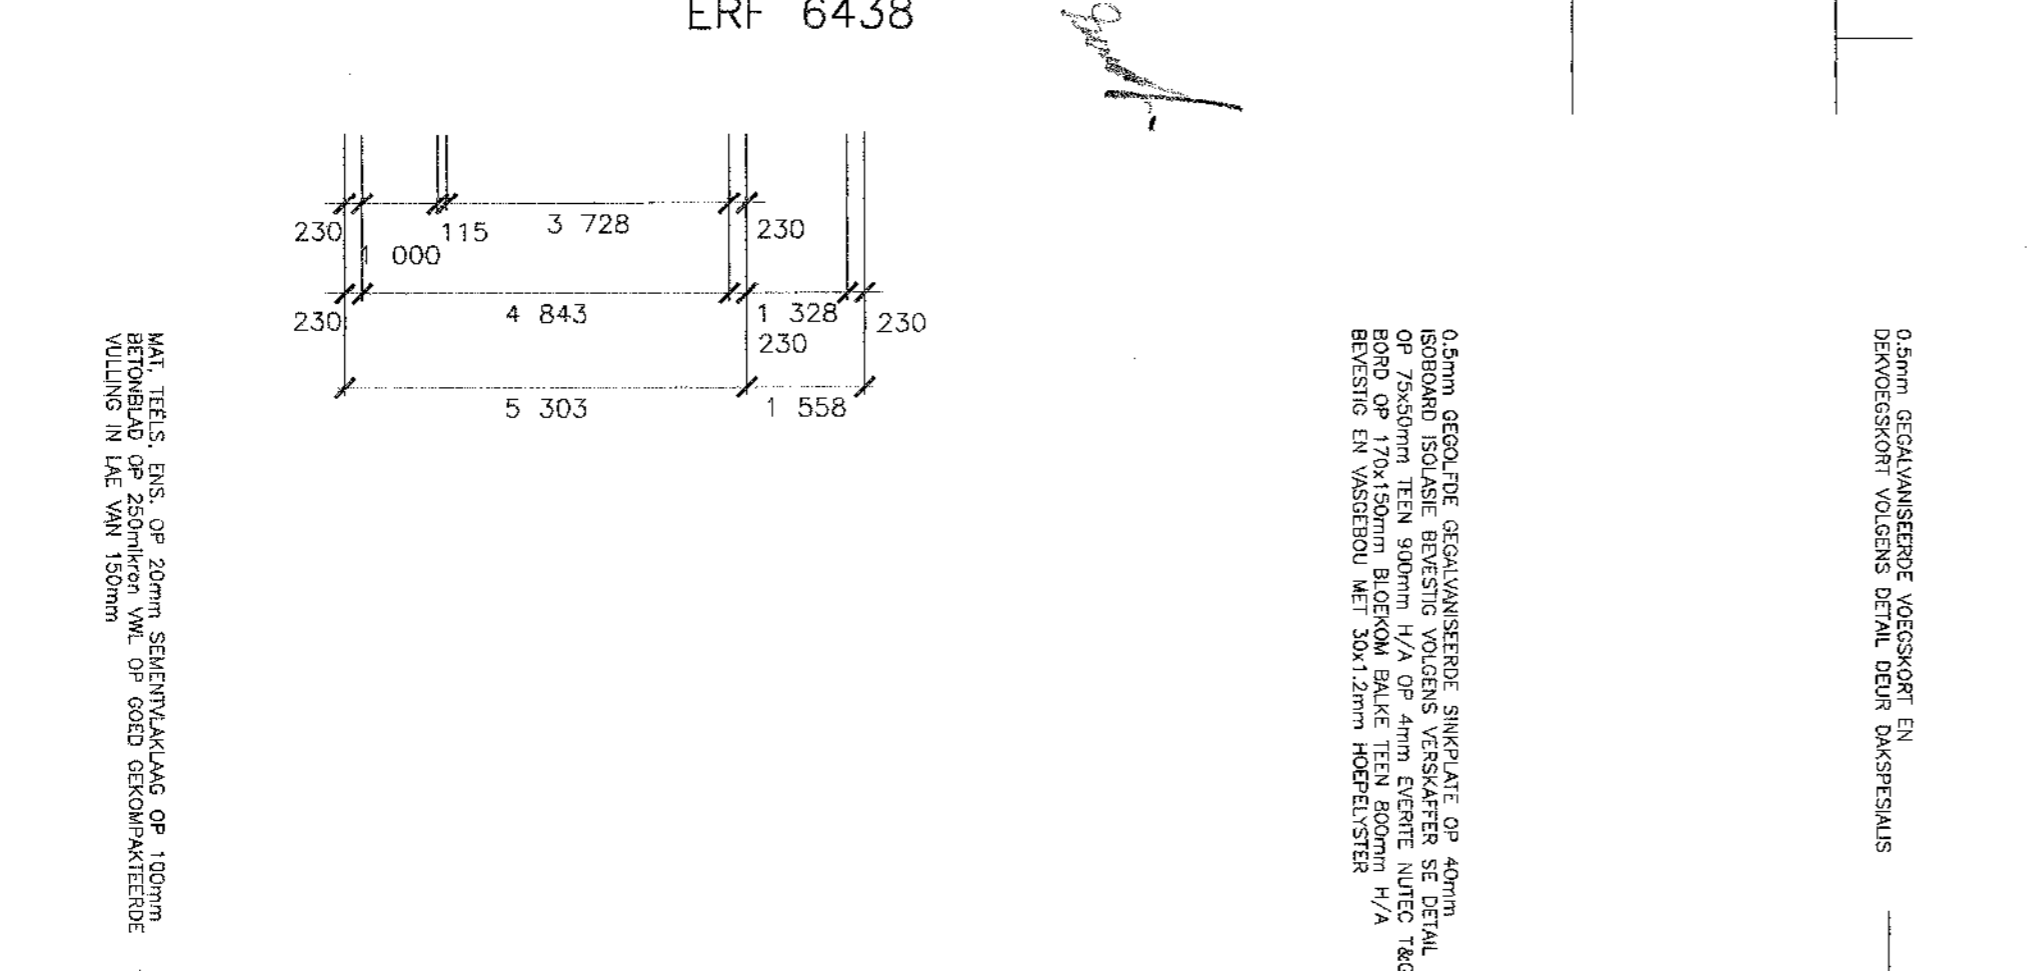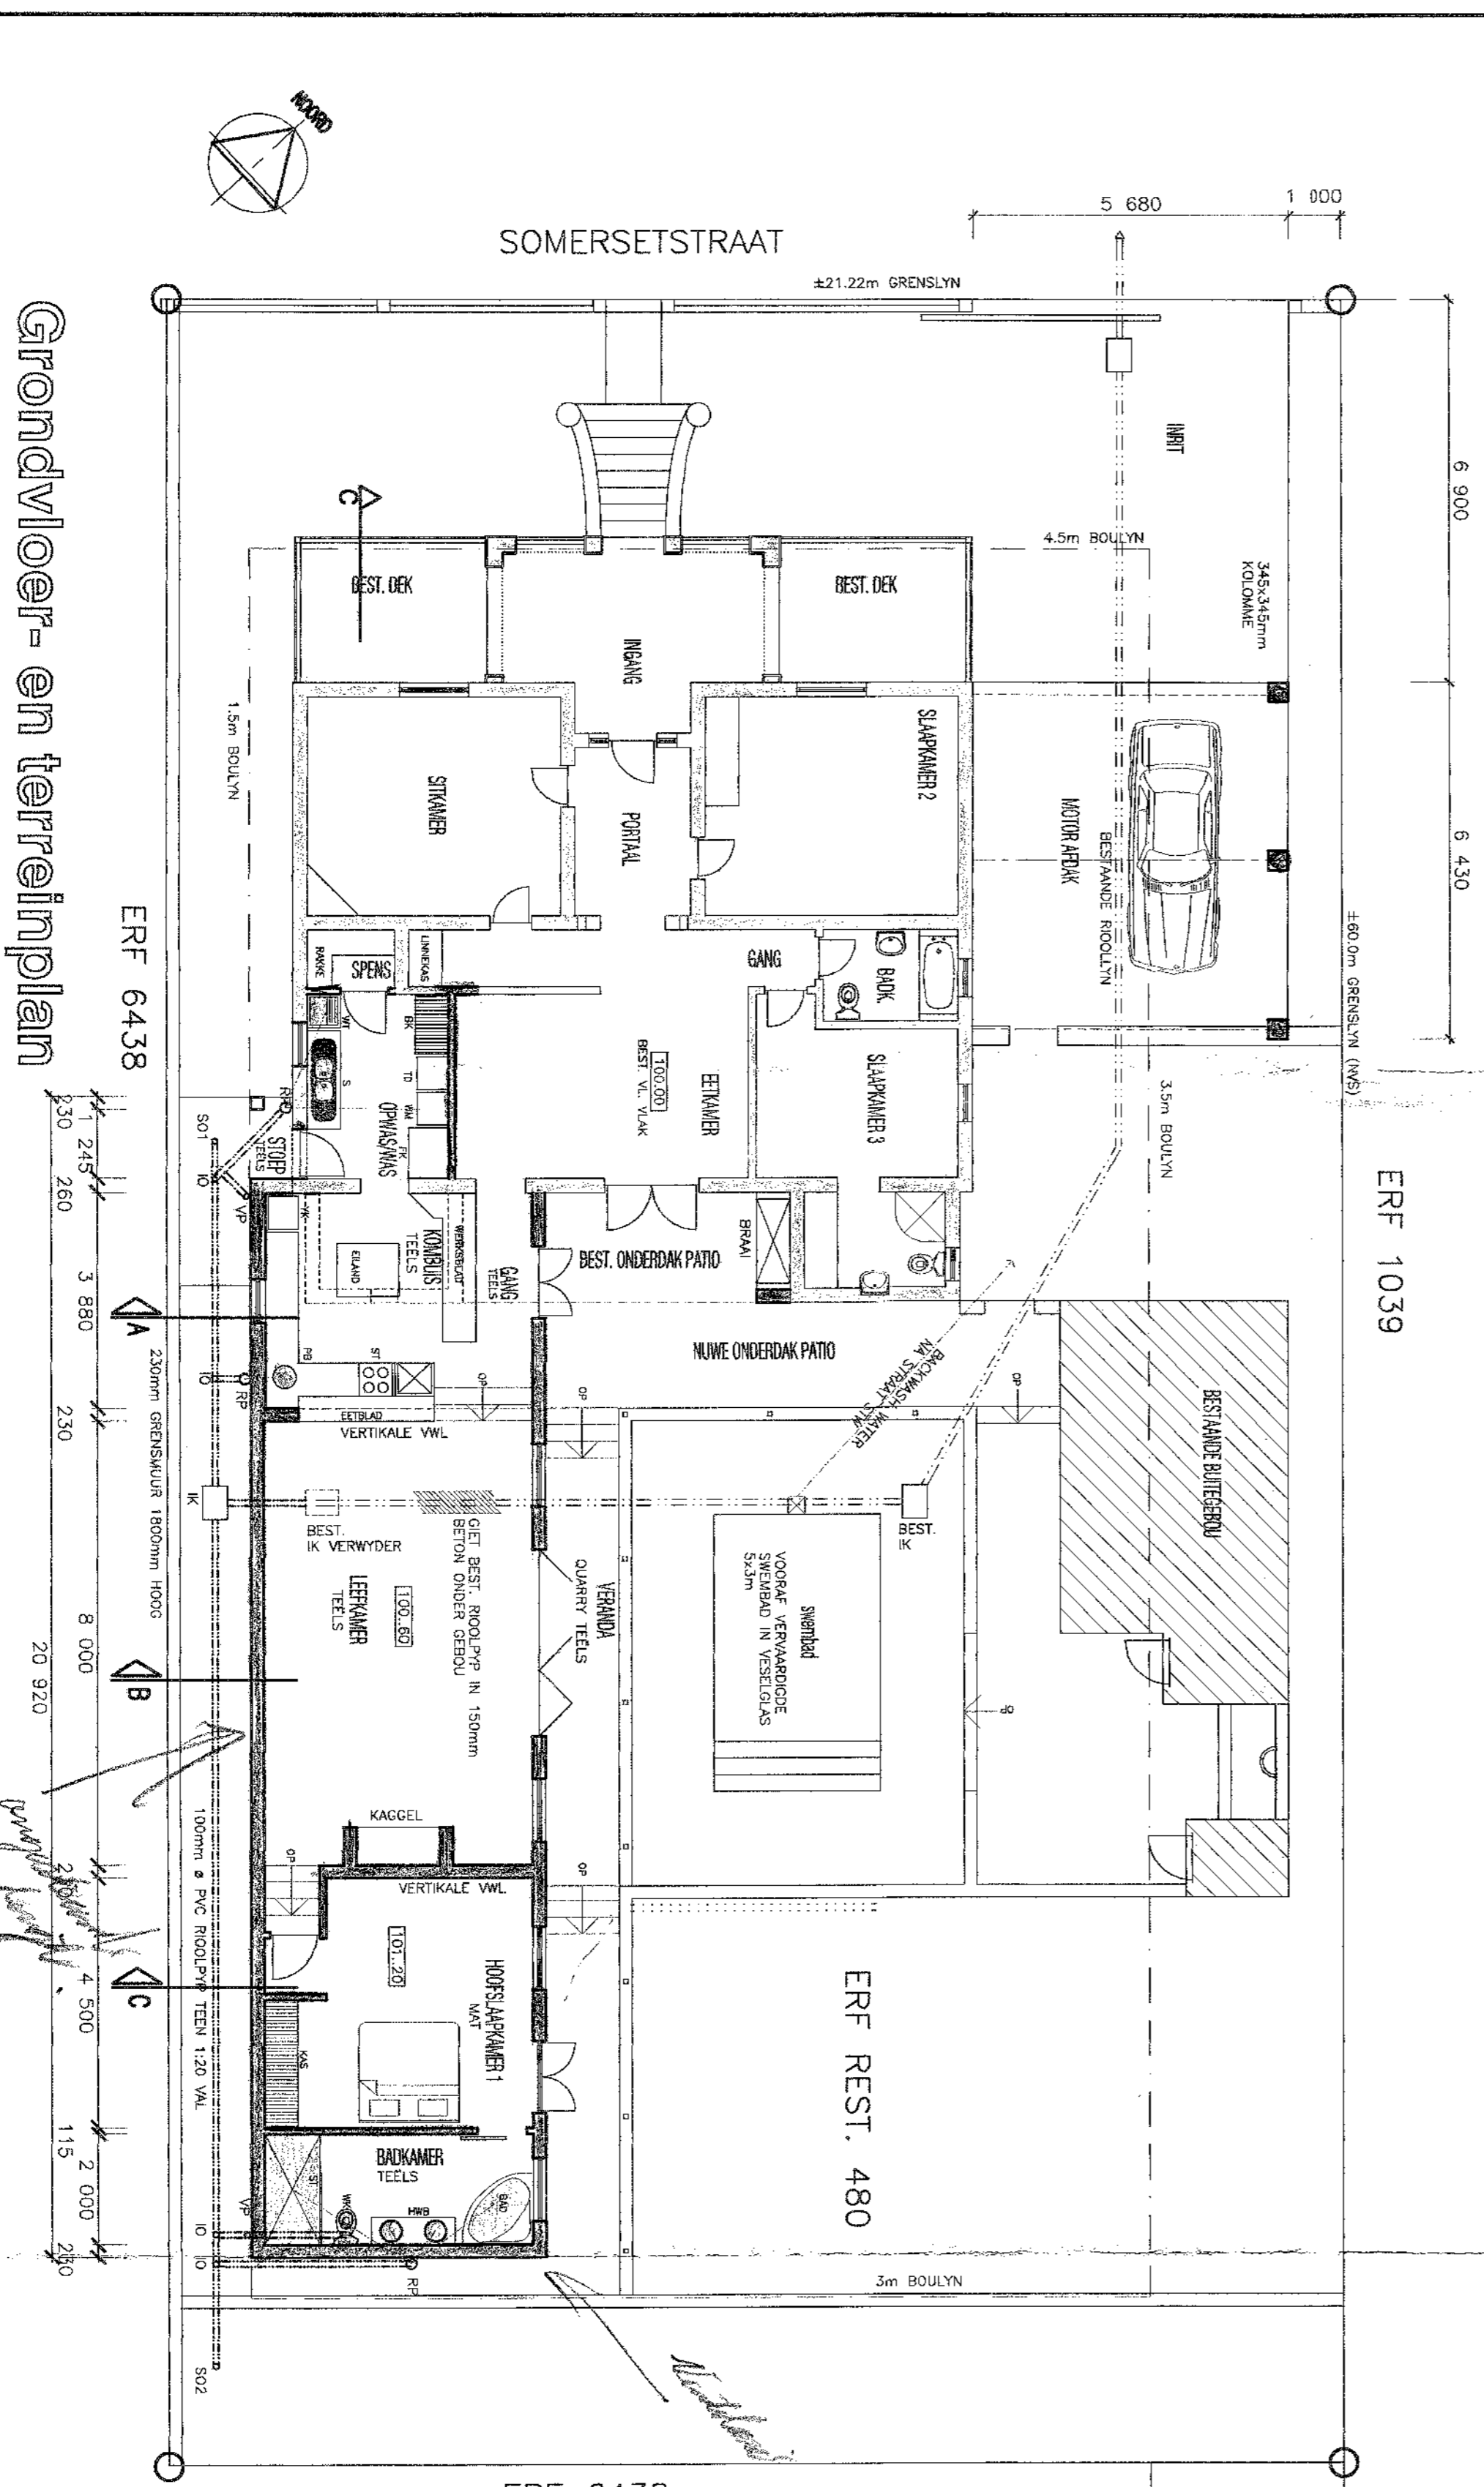

HUIS FOURIE

VOORGESTELDE PLAN VAN AANBOUINGS EN VERANDERINGS TE ERF REST. 480
SOMERSETSTRAAT 12, SWELLENDAM, 6740, VIR MNR. & MEV. PJ FOURIE

Tinus Olivier BK
VONNAMAARSTRAAT POSTBUS 311 SWELLENDAM 6740
TEL: 0834 300 FAX: 083 658 479 E-MAIL: tinus@tinusoliver.com
S.A.C.A.P. NO. 181. NR. 57-0015

SKAAL 1:50/100/200
DATUM JULIE 2009
TEKENING NR. 2009-28/1
HERBIEDE TEGENSKRYF BY TINUS OLIVIER BK EINDLOOS EN BEKEND